

ΕΦΗΜΕΡΙΣ ΤΗΣ ΚΥΒΕΡΝΗΣΕΩΣ

ΤΗΣ ΕΛΛΗΝΙΚΗΣ ΔΗΜΟΚΡΑΤΙΑΣ

ΤΕΥΧΟΣ ΤΕΤΑΡΤΟ — Αρ. Φύλλου **597**

28 Μαΐου 1993

ΠΕΡΙΕΧΟΜΕΝΑ

ΑΠΑΛΛΟΤΡΙΩΣΕΙΣ

ΑΠΟΦΑΣΕΙΣ

Αριθ. 439 (1)

Καθορισμός ορίων αιγιαλού - παραλίας και παλαιού αιγιαλού στην παράκτια θέση από όρια Κοιν. Κακοβάτου - Νεοχωρίου μέχρι Κοινότητα Ταξιαρχών Ν. Ηλείας.

Ο ΝΟΜΑΡΧΗΣ ΗΛΕΙΑΣ

Έχοντας υπόψη:

1. Τις διατάξεις των άρθρων 1 μέχρι και 7 του Α.Ν. 2344/1940 «Περί αιγιαλού και παραλίας» όπως τροποποιήθηκαν με τις διατάξεις: α) του άρθρου 13 του Ν. 1078/1980 και β) του άρθρου 23 του Ν. 1337/1983.

2. Τις διατάξεις της παρ. 9 του άρθρου 1 του Κεφαλαίου Β' της 0.208/181/26.4.82 (ΦΕκ 214/26.4.82 τ. Β') κοινής απόφασης των Υπουργών Προεδρίας Κυβερνήσεως και Οικονομικών «Αναμόρφωση Συλλογικών Οργάνων Γνωμοδοτικής και Αποφασιστικής Αρμοδιότητας του Υπουργείου Οικονομικών».

3. Την από 15.10.92 έκθεση της επιτροπής καθορισμού των ορίων αιγιαλού - παραλίας και παλαιού αιγιαλού, που καθόρισε τα όρια αιγιαλού - παραλίας και παλαιού αιγιαλού στην παράκτια θέση ΝΕΟΧΩΡΙΟΥ ΟΛΥΜΠΙΑΣ με το από έτους 1984 και σε κλίμακα 1:1.000 τοπογραφικό διάγραμμα της Γεωγραφικής Υπηρεσίας Στρατού, που θεωρήθηκε τη 12.10.1992 από το Δ/ντή Τεχνικών Υπηρεσιών της Νομαρχίας Ηλείας και συνοδεύει την έκθεση της προαναφερόμενης επιτροπής.

4. Τη σύμφωνη γνώμη του Γενικού Επιτελείου Ναυτικού, που διατυπώθηκε στο Φ.544.5/150/93/11.3.93 έγγραφό του.

5. Τις διατάξεις του άρθρου 1 της παρ. 1 του Ν. 3200/1955 (ΦΕΚ 97/1955 τ. Α') «Περί διοικητικής αποκεντρώσεως» σε συνδυασμό με τις διατάξεις του από 28.6.1955 Β. Δ/τος «Περί εξαιρέσεως από το άρθρο 1 παρ. 1 του Ν. 3200/1955 αρμοδιότητας των Νομαρχών, αντικειμένων τινών αρμοδιότητας του Υπουργείου Οικονομικών» του Β.Δ. 704/1970 και του άρθρου 1 παρ. 5 του Π.Δ. 71/25.2.84 σχετικά με την μεταβίβαση αρμοδιοτήτων του Υπουργείου Οικονομικών στους Νομάρχες και στις περιφερειακές αρχές διανομαρχιακού επιπέδου, αποφασίζουμε:

1. Επικυρώνουμε την από 15.10.1992 έκθεση της επιτροπής καθορισμού των ορίων αιγιαλού - παραλίας και παλαιού αιγιαλού καθώς και το από του έτους 1984 τοπογραφικό διάγραμμα, που συνοδεύει αυτήν και το οποίο συντάχτηκε από τη Γεωγραφική Υπηρεσία Στρατού σε κλίμακα 1:1.000 και θεωρήθηκε την 12.10.1992 από το Δ/ντή Τεχνικών Υπηρεσιών της Νομαρχίας Ηλείας, επί του οποίου η πιο πάνω Επιτροπή καθόρισε στην παραλιακή θέση Νεοχώρι Ολυμπίας τα εξής:

α) Με κόκκινη γραμμή τα όρια του ΑΙΓΙΑΛΟΥ
β) Με κίτρινη γραμμή τα όρια της ΠΑΡΑΛΙΑΣ
γ) Με μπλε γραμμή τα όρια του ΠΑΛΑΙΟΥ ΑΙΓΙΑΛΟΥ.

2. Η παρούσα απόφαση μαζί με την έκθεση και το τοπογραφικό διάγραμμά, που προαναφέραμε, να δημοσιευτούν στην Εφημερίδα της Κυβερνήσεως.

Πύργος, 27 Απριλίου 1993

Ο Νομάρχης
ΓΕΡΑΣΙΜΟΣ ΚΟΥΤΑΒΑΣ

ΕΛΛΗΝΙΚΗ ΔΗΜΟΚΡΑΤΙΑ
ΝΟΜΑΡΧΙΑ ΗΛΕΙΑΣ
Δ.Ο.Υ. ΖΑΧΑΡΩΣ

ΕΚΘΕΣΗ

Επιτροπής καθορισμού ορίων αιγιαλού - παραλίας και παλαιού αιγιαλού στην περιοχή ΝΕΟΧΩΡΙΟΥ ΟΛΥΜΠΙΑΣ της Κοινότητας ΝΕΟΧΩΡΙΟΥ ΟΛΥΜΠΙΑΣ Ν. Ηλείας.

Στη Δ.Ο.Υ. Ζαχάρως σήμερα στις 15 Οκτωβρίου 1992 ημέρα Πέμπτη οι υπογραφόμενοι:

1. Παναγιώτης Κοτσώνης, Προϊστάμενος της Δ.Ο.Υ. Ζαχάρως, ως Πρόεδρος

2. Σωτήρης Στεφανάτος, Δ/ντής Τ.Υ.Ν. Ηλείας, ως Μέλος

3. Μιχάλης Λουκόπουλος, Λιμενάρχης Κατακόλου, ως Μέλος, που αποτελούν την επιτροπή που προβλέπεται από τις διατάξεις των άρθρων 2 και 4 του Α.Ν. 2344/40 «Περί αιγιαλού και παραλίας» όπως καθορίστηκε η σύνθεσή της με την Υ. 208/181/24.4.82 και τ οάρθρο 100 του Π.Δ. 284/88 (ΦΕΚ 128 και 165/88 τ. Α') «Οργανισμός του Υπουργείου Οικονομικών» και συγκροτήθηκε με την αριθ. 331/12.4.91 απόφαση Νομάρχη Ηλείας, συνήλθαν σήμερα στο κατάστημα της Δ.Ο.Υ. Ζαχάρως ύστερα από το αριθ. 4342/6.10.1992 του Προέδρου και μετέβησαν επί τόπου στην πιο πάνω περιοχή.

Αφού έλαβαν υπόψη

1. Τις διατάξεις του Α.Ν. 2344/40 «Περί αιγιαλού και παραλίας».

2. Τις διατάξεις της παρ. 3 και 4 του άρθρου 23 του Ν. 1337/83.

3. Τις διατάξεις της με Α.Π.Ν. 505/253 ΠΟΛ 69/ 30.3.84 διαταγής του Υπουργείου Οικονομικών.

4. Το τοπογραφικό διάγραμμα που συνέταξε η Γεωγραφική Υπηρεσία Στρατού μετά από εντολή του Υπουργείου Οικονομικών το 1984, σε κλίμακα 1:1.000 που ελέγχθη για την ακρίβεια της αποτύπωσης από τον Εργ. Τοπογρ. της Κτημ. Υπηρεσίας Ηλείας Σιάννη Νίκο και θεωρήθηκε από τον Δ/ντή Τ.Υ. Ν. Ηλείας όπως ορίζει το άρθρο 20 του Ν. 719/77.

6. Ύστερα από την αυτοψία που προέκυψαν τα παρακάτω:

α) Περιγραφή της μορφολογίας της περιοχής:

Η σύσταση του εδάφους είναι αμμώδης, με ελαφρά κλίση και μετά από την αμμώδη αυτή έκταση υπάρχει δημόσια δασική έκταση αρμοδιότητας Υπουργείου Γεωργίας.

β) Μέσα στην πιο πάνω αμμώδη παραλιακή έκταση, μεταξύ δάσους και αιγιαλού, έχουν γίνει αιτήσεις για την εξαγορά τμημάτων από την αμμώδη παραλιακή αυτή έκταση με το Ν. 719/77, χωρίς όμως να έχουν προβεί οι αιτούντες και σε διακατοχικές πράξεις όπως: περιφράξεις οικοπέδων ή κατασκευές κατοικιών.

γ) Άλλα στοιχεία τα οποία ελαβε υπόψιν η επιτροπή είναι:

1. Αιτήσεις εξαγοράς του Ν. 719/77 που υπάρχουν στη Δ.Ο.Υ. Ζαχάρως.

2. Το γειτονικό καθορισμό αιγιαλού - παραλίας και παλαιού αιγιαλού στην Κοινότητα Σχίνων.

δ) Τα εμφανή ίχνη των αποτυπωμάτων του χειμερίου κύματος, αποφασίζουμε:

Καθορίζουμε πάνω στα τοπογραφικά - υψομετρικά διαγράμματα που συνέταξε η Γεωργραφική Υπηρεσία Στρατού με εντολή του Υπουργείου Οικονομικών και ΓΕΣ το 1984 και σε κλίμακα 1:1.000, τα οποία ελέγχθησαν και θεωρήθησαν από τη Δ.Τ.Υ. Ν. Ηλείας, τις πιο κάτω οριογραμμές:

1. Με κόκκινη γραμμή την οριογραμμή του αιγιαλού, σημειούμενη με τα στοιχεία Κ1 Κ2 Κ3 Κ4 Κ5 Κ6 Κ7 Κ8 Κ9 Κ10 Κ11 Κ12.

2. Με κίτρινη γραμμή την οριογραμμή της παραλίας, σημειούμενη με τα στοιχεία Κ1' Κ2' Κ3' Κ4' Κ5' Κ6' Κ7' Κ8' Κ9' Κ10' Κ11' Κ12'.


3. Με μπλε γραμμή την οριογραμμή του παλαιού αιγιαλού, σημειούμενη με τα στοιχεία Κ1" Κ2" Κ3" Κ4" Κ5" Κ6" Κ7" Κ8" Κ9" Κ10" Κ11" Κ12" Κ13" Κ14" Κ15" Κ16" Κ17" Κ18" Κ19" Κ20" Κ21" Κ22" Κ23" Κ24" Κ25" Κ26" Κ27".

4. Η ζώνη της παραλίας καθορίζεται σε 10.00 μέτρα, επειδή δεν εξυπηρετούνται οι σκοποί της παραγράφου 1 του άρθρου 7 του Ν. 2344/40.

5. Ο καθορισμός των πιο πάνω οριογραμμών γίνεται για πρώτη φορά.

Ο Πρόεδρος
ΠΑΝΑΓΙΩΤΗΣ Α. ΚΟΤΣΩΝΗΣ

Τα Μέλη
ΣΩΤ. ΣΤΕΦΑΝΑΤΟΣ - ΜΙΧ. ΛΟΥΚΟΠΟΥΛΟΣ

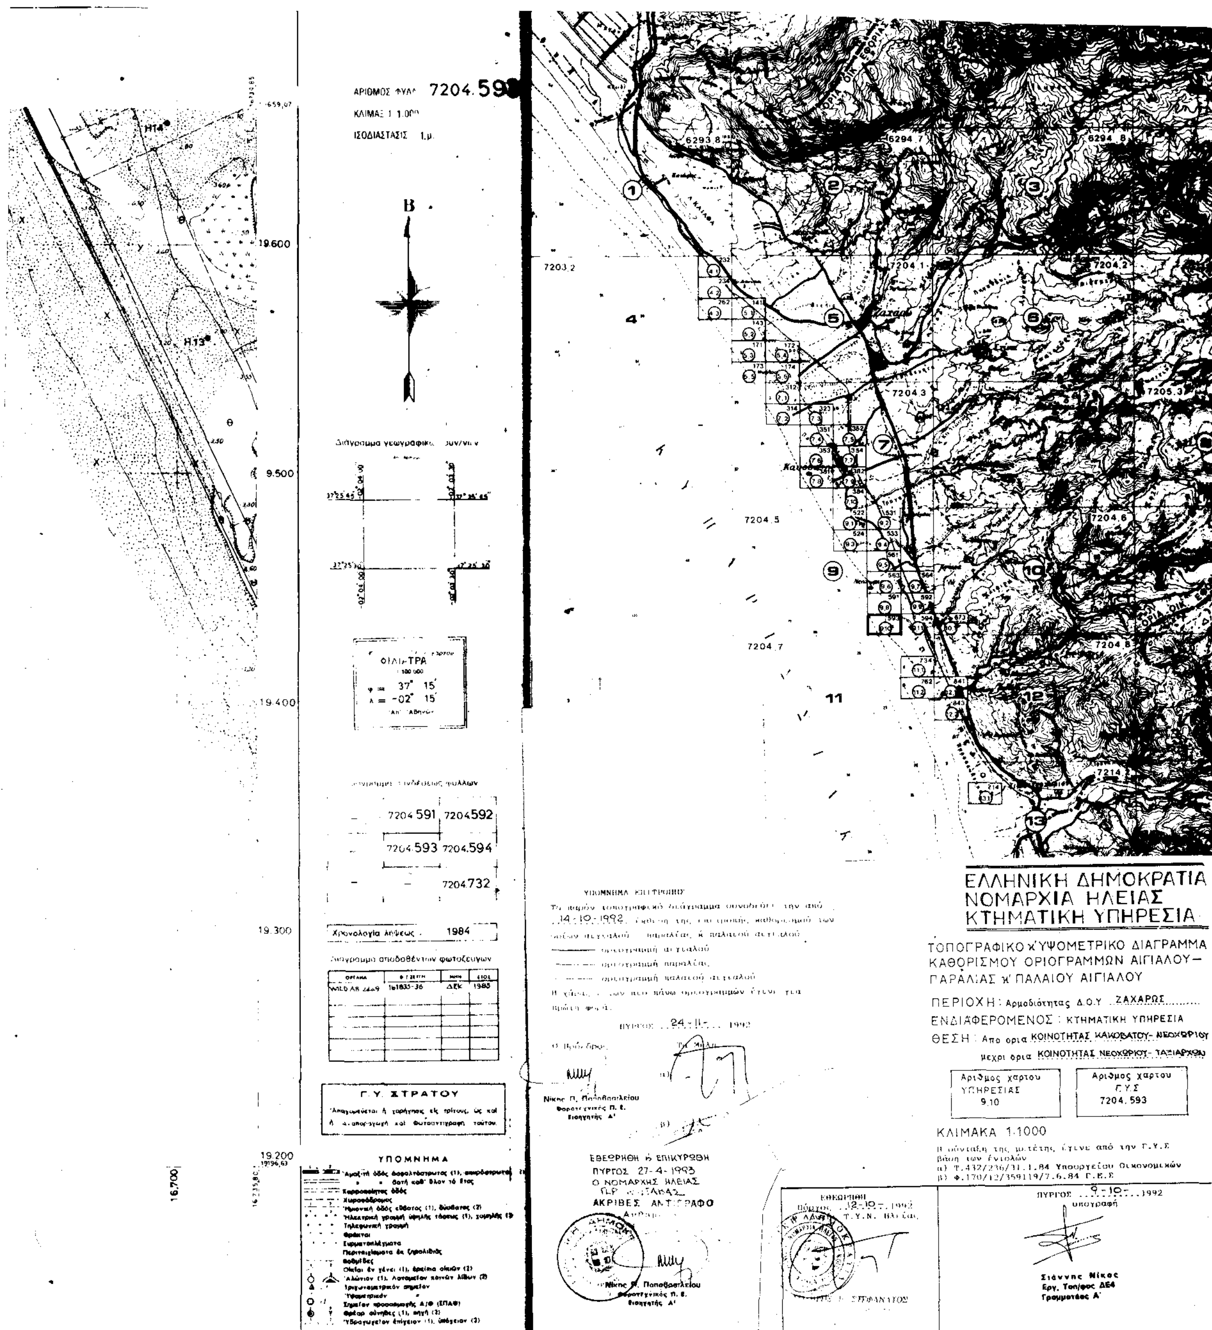
7204.59
Β
ΦΙΛΙΑΤΡΑ
φ = 37° 15'
λ = -02° 15'
7204 591
7204592
7204.593
7204.594
7204732
Χρονολογία λήψεως 1984
Γ.Υ. ΣΤΡΑΤΟΥ
ΥΠΟΜΝΗΜΑ
Οικίαι έν γένει (1), έρειπια οικιών (2)
Αλώνιον (1), Λατομείον κοινών λίθων (2)
Τριγωνομετρικόν σημείον
Υψομετρικόν
Σημείον προσαρμογής Α/Φ (ΕΠΑΦ)
Φρέαρ σύνηθες (1), πηγή (2)
Υδραγωγείον έπίγειον (1), ύπόγειον (2)
19.600
9.500
19.400
19.300
19.200
16.700
6293.8
6294.7
6294.8
7203.2
7204.1
7204.2
7204.3
7205.3
7204.5
7204.6
7204.7
7204.8
7214
1
2
3
4
5
6
7
8
9
10
11
12
13
Νίκης Π. Παπαβασιλείου
Φοροτεχνικός Π.Ε.
Εισηγητής Α'
ΕΘΕΩΡΗΘΗ & ΕΠΙΚΥΡΩΘΗ
ΠΥΡΓΟΣ 27-4-1993
Ο ΝΟΜΑΡΧΗΣ ΗΛΕΙΑΣ
ΑΚΡΙΒΕΣ ΑΝΤΙΓΡΑΦΟ
Νίκης Π. Παπαβασιλείου
Φοροτεχνικός Π.Ε.
Εισηγητής Α'
ΕΛΛΗΝΙΚΗ ΔΗΜΟΚΡΑΤΙΑ
ΝΟΜΑΡΧΙΑ ΗΛΕΙΑΣ
ΚΤΗΜΑΤΙΚΗ ΥΠΗΡΕΣΙΑ
ΤΟΠΟΓΡΑΦΙΚΟ κ' ΥΨΟΜΕΤΡΙΚΟ ΔΙΑΓΡΑΜΜΑ
ΚΑΘΟΡΙΣΜΟΥ ΟΡΙΟΓΡΑΜΜΩΝ ΑΙΓΙΑΛΟΥ–
ΠΑΡΑΛΙΑΣ κ' ΠΑΛΑΙΟΥ ΑΙΓΙΑΛΟΥ
ΠΕΡΙΟΧΗ: Αρμοδιότητας Δ.Ο.Υ ΖΑΧΑΡΩΣ
ΕΝΔΙΑΦΕΡΟΜΕΝΟΣ: ΚΤΗΜΑΤΙΚΗ ΥΠΗΡΕΣΙΑ
ΘΕΣΗ: Απο ορια ΚΟΙΝΟΤΗΤΑΣ ΚΑΚΟΒΑΤΟΥ- ΝΕΟΧΩΡΙΟΥ
μεχρι ορια ΚΟΙΝΟΤΗΤΑΣ ΝΕΟΧΩΡΙΟΥ- ΤΑΞΙΑΡΧΩΝ
Αριθμος χαρτου ΥΠΗΡΕΣΙΑΣ 9.10
Αριθμος χαρτου Γ.Υ.Σ 7204.593
ΚΛΙΜΑΚΑ 1:1000
ΠΥΡΓΟΣ 9-10-1992
υπογραφή
Σιάννης Νίκος
Εργ. Τοπ/φος ΔΕ4
Γραμματέας Α'



20.100
20000
19.900
19.800
19.700
16.400
16.500
16.600
16.700
H8
H14
K5
K6
175,32
165,90
226,92
198,57
158,54

ΑΡΙΘΜΟΣ ΦΥΛΛΟΥ 7204.591

ΚΛΙΜΑΞ 1:1.000

ΙΣΟΔΙΑΣΤΑΣΙΣ 1μ.

Β

Διάγραμμα γεωγραφικών συν/νων

37°26'40"

37°25'40"

ΚΥΠΑΡΙΣΣΙΑ

φ = 37° 15'

λ = -02° 15'

Διάγραμμα συνδέσεως φύλλων

—	7204.563	7204.564
—	7204.591	7204.592
—	7204.593	7204.594

Χρονολογία λήψεως Α)Φ 1986

Διάγραμμα αποδοθέντων φωτοζευγών

WILD Ae 2440		ΔΕΚ	
» A7			

Γ.Υ. ΣΤΡΑΤΟΥ

ΥΠΟΜΝΗΜΑ

6293.8, 6294.7, 6294.8, 7203.2, 7204.1, 7204.2, 7204.3, 7205.3, 7204.5, 7204.6, 7204.7, 7204.8, 7214.2

ΠΙΝΑΚΑΣ ΣΥΝ/ΝΩΝ ΚΟΡΥΦΩΝ ΟΡΙΟΓΡΑΜΜΩΝ

Α/Α	Χ	Ψ	S
Κ5	16 483,70	19 974,10	153,54
Κ6	16 550,40	19 835,80	
Κ''9	16 691,00	20093,00	126,42
Κ''20	16 700,00	19 967,20	296,20

ΥΠΟΜΝΗΜΑ ΕΠΙΤΡΟΠΗΣ

14-10-1992

ΠΥΡΓΟΣ 24-11-1992

Νίκος Π. Παπαβασιλείου
Φωτοτεχνικός Π.Ε.
Εισηγητής Α'

ΕΘΕΩΡΗΘΗ κ' ΕΠΙΚΥΡΩΘΗ
ΠΥΡΓΟΣ 27-4-1993
Ο ΝΟΜΑΡΧΗΣ ΗΛΕΙΑΣ
ΑΚΡΙΒΕΣ ΑΝΤΙΓΡΑΦΟ
Αυθημερόν

Νίκος Π. Παπαβασιλείου
Φωτοτεχνικός Π.Ε.
Εισηγητής Α'

ΕΛΛΗΝΙΚΗ ΔΗΜΟΚΡΑΤΙΑ
ΝΟΜΑΡΧΙΑ ΗΛΕΙΑΣ
ΚΤΗΜΑΤΙΚΗ ΥΠΗΡΕΣΙΑ

ΤΟΠΟΓΡΑΦΙΚΟ κ' ΥΨΟΜΕΤΡΙΚΟ ΔΙΑΓΡΑΜΜΑ ΚΑΘΟΡΙΣΜΟΥ ΟΡΙΟΓΡΑΜΜΩΝ ΑΙΓΙΑΛΟΥ-ΠΑΡΑΛΙΑΣ κ' ΠΑΛΑΙΟΥ ΑΙΓΙΑΛΟΥ

ΠΕΡΙΟΧΗ: Αρμοδιότητας Δ.Ο.Υ ΖΑΧΑΡΩΣ

ΕΝΔΙΑΦΕΡΟΜΕΝΟΣ: ΚΤΗΜΑΤΙΚΗ ΥΠΗΡΕΣΙΑ

ΘΕΣΗ: Απο ορια ΚΟΙΝΟΤΗΤΑΣ ΚΑΚΟΒΑΤΟΥ-ΝΕΟΧΩΡΙΟΥ
μεχρι ορια ΚΟΙΝΟΤΗΤΑΣ ΝΕΟΧΩΡΙΟΥ-ΤΑΞΙΑΡΧΩΝ

Αριθμος χαρτου ΥΠΗΡΕΣΙΑΣ	Αριθμος χαρτου Γ.Υ.Σ
9.8	7204.591

ΚΛΙΜΑΚΑ 1:1000

Η σύνταξη της μελέτης έγινε από την Γ.Υ.Σ βάση των εντολών
α) Τ.432/236/31.1.84 Υπουργείου Οικονομικών
β) Φ.170/12/359119/7.6.84 Γ.Ε.Σ

ΕΘΕΩΡΗΘΗ
Πύργος 12-10-1992
Ο ΔΙΕΥΘ. Τ.Υ.Ν. Ηλείας
ΣΩΤΗΡΗΣ Γ. ΣΤΕΦΑΝΑΤΟΣ
ΔΙΕΥΘΥΝΤΗΣ Α'

ΠΥΡΓΟΣ 9-10-1992
υπογραφή

Σιάννης Νίκος
Εργ. Τοπ/φος ΔΕ4
Γραμματέας Α'


B71
52
B78
275,47
ΚΟΙΝΟΤΗΣ ΚΑΚΟΒΑΤΟΥ
ΚΟΙΝΟΤΗΣ ΝΕΟΧΩΡΙΟΥ
H20
H5
H21
H24
H3
H21
333,53
16100
16200
16300



55
21000
20800
20700
20600
16.400
16.500
16600
H10
H9
H11
H20
257,89
182,88
36,53

ΑΡΙΘΜΟΣ ΦΥΛΛΟΥ 7204.561
ΚΛΙΜΑΞ 1: 1000
ΙΣΟΔΙΑΣΤΑΣΙΣ 1 μ.

Β

Κέντρον φύλλου χάρτου
ΚΥΠΑΡΙΣΣΙΑ-ΣΤΡΟΒΙΑΔΕΣ
φ = 37° 15'
λ = -02° 15'
'Από 'Αθηνών

Διάγραμμα συνδέσεως φύλλων

7204.524	7204.533	
----	7204.561	7204.562
	7204.563	7204.564

Χρονολογία λήψεως Α)Φ 1984

Διάγραμμα αποδοθέντων φωτοζευγών

ΟΡΓΑΝΑ	Φ / ΣΕΙΡΗ	ΜΗΝ	ΕΤΟΣ
ZEISS [illegible]	161[illegible]-92	[illegible]	[illegible]
WILD [illegible]	161[illegible]-98	[illegible]	[illegible]

Γ.Υ. ΣΤΡΑΤΟΥ
'Απαγορεύεται ή χορήγησις εἰς τρίτους, ὡς καὶ ἡ 'Αναπαραγωγὴ καὶ Φωτοαντιγραφὴ τούτου.

ΥΠΟΜΝΗΜΑ
'Αμαξιτή ὁδὸς ἀσφαλτόστρωτος (1), ... (2)
... βατὴ καθ' ὅλον τὸ ἔτος
Καρροποιήσιμος ὁδός
Ἡμιονικὴ ὁδὸς εὔβατος (1), δύσβατος (2)
Ἠλεκτρικὴ γραμμὴ ὑψηλῆς τάσεως (1), χαμηλῆς (2)
Τηλεφωνικὴ γραμμή
[illegible]

7204.2
7204.3
7204.5
7204.7
6293.8
6294.7
6294.8
7203.2
7204.1
7204.6
7204.8
7205.3
7214.2
ΟΡΙΑ ΟΙΚ. ΕΦΟΡΙΑΣ
Ζαχάρω
Καϊάφα
1 2 3 4 5 6 7 8 9 10 11 12 13

ΠΙΝΑΚΑΣ ΣΥΝΤ/ΝΩΝ ΚΟΡΥΦΩΝ ΟΡΙΟΓ/ΜΩΝ			
Α/Α	Χ	Ψ	S
Κ 1	16.090,60	20.806,00	275.4[illegible]
Κ"1	16.366,00	20.800,00	105,7[illegible]
Κ"2	16.408,00	20.703,00	36.3[illegible]
Κ"3	16.401,50	20.667,20	60,5[illegible]
Κ'4	16.455,00	20.638,80	35.74
Κ"5	16.487,80	20.653,00	35.[illegible]
Κ"6	16.516,50	20.632,50	36.5[illegible]
Κ"7	16.518,00	20.596,00	98.39

ΥΠΟΜΝΗΜΑ ΕΠΙΤΡΟΠΗΣ
Το παρόν τοπογραφικό διάγραμμα συνοδεύει την από 14.10.1992 έκθεση της επιτροπής, καθορισμού των ορίων αιγιαλού, παραλίας, & παλαιού αιγιαλού
——— οριογραμμή αιγιαλού
——— οριογραμμή παραλίας
— — οριογραμμή παλαιού αιγιαλού
Η χάραξη των ανωτέρω οριογραμμών έγινε για πρώτη φορά.

ΠΥΡΓΟΣ 24-11-1992

Ο Πρόεδρος, Τα Μέλη

Νίκος Π. Παπαβασιλείου
Φοροτεχνικός Π. Ε.
Εισηγητής Α'

ΕΘΕΩΡΗΘΗ & ΕΠΙΚΥΡΩΘΗ
ΠΥΡΓΟΣ 27-4-1993
Ο ΝΟΜΑΡΧΗΣ ΗΛΕΙΑΣ
ΓΕΡ. ΚΟΥΤΑΒΑΣ
ΑΚΡΙΒΕΣ ΑΝΤΙΓΡΑΦΟ
Αυθημερόν
Ο ΠΡΟΪΣΤΑΜΕΝΟΣ ΤΗΣ ΚΤΗΜΑΤΙΚΗΣ ΥΠΗΡΕΣΙΑΣ ΗΛΕΙΑΣ

Νίκος Π. Παπαβασιλείου
Φοροτεχνικός Π. Ε.
Εισηγητής Α'

ΕΘΕΩΡΗΘΗ
ΠΥΡΓΟΣ 12-10-1992
Ο Δ/ΝΤΗΣ Τ.Υ.Ν. ΗΛΕΙΑΣ
ΣΩΤΗΡΙΟΣ Ι. ΣΤΕΦΑΝΑΤΟΣ
ΔΙΕΥΘΥΝΤΗΣ

ΕΛΛΗΝΙΚΗ ΔΗΜΟΚΡΑΤΙΑ
ΝΟΜΑΡΧΙΑ ΗΛΕΙΑΣ
ΚΤΗΜΑΤΙΚΗ ΥΠΗΡΕΣΙΑ

ΤΟΠΟΓΡΑΦΙΚΟ κ' ΥΨΟΜΕΤΡΙΚΟ ΔΙΑΓΡΑΜΜΑ ΚΑΘΟΡΙΣΜΟΥ ΟΡΙΟΓΡΑΜΜΩΝ ΑΙΓΙΑΛΟΥ–ΠΑΡΑΛΙΑΣ κ' ΠΑΛΑΙΟΥ ΑΙΓΙΑΛΟΥ

ΠΕΡΙΟΧΗ: Αρμοδιότητας Δ.Ο.Υ ΖΑΧΑΡΩΣ
ΕΝΔΙΑΦΕΡΟΜΕΝΟΣ: ΚΤΗΜΑΤΙΚΗ ΥΠΗΡΕΣΙΑ
ΘΕΣΗ: Απο όρια ΚΟΙΝΟΤΗΤΑΣ ΚΑΚΟΒΑΤΟΥ-ΝΕΟΧΩΡΙΟΥ
μεχρι όρια ΚΟΙΝΟΤΗΤΑΣ ΝΕΟΧΩΡΙΟΥ-ΤΑΞΙΑΡΧΩΝ


Αριθμος χαρτου ΥΠΗΡΕΣΙΑΣ	Αριθμος χαρτου Γ.Υ.Σ
9.5	7204.561

ΚΛΙΜΑΚΑ 1:1000


Η σύνταξη της μελέτης έγινε από την Γ.Υ.Σ βάση των Εντολών
α) Τ.432/236/31.1.84 Υπουργείου Οικονομικών
β) Φ.170/12/359119/7.6.84 Γ.Ε.Σ

ΠΥΡΓΟΣ 9-10-1992
υπογραφή

Σιάννης Νίκος
Εργ. Τοπ/φος ΔΕ4
Γραμματέας Α'

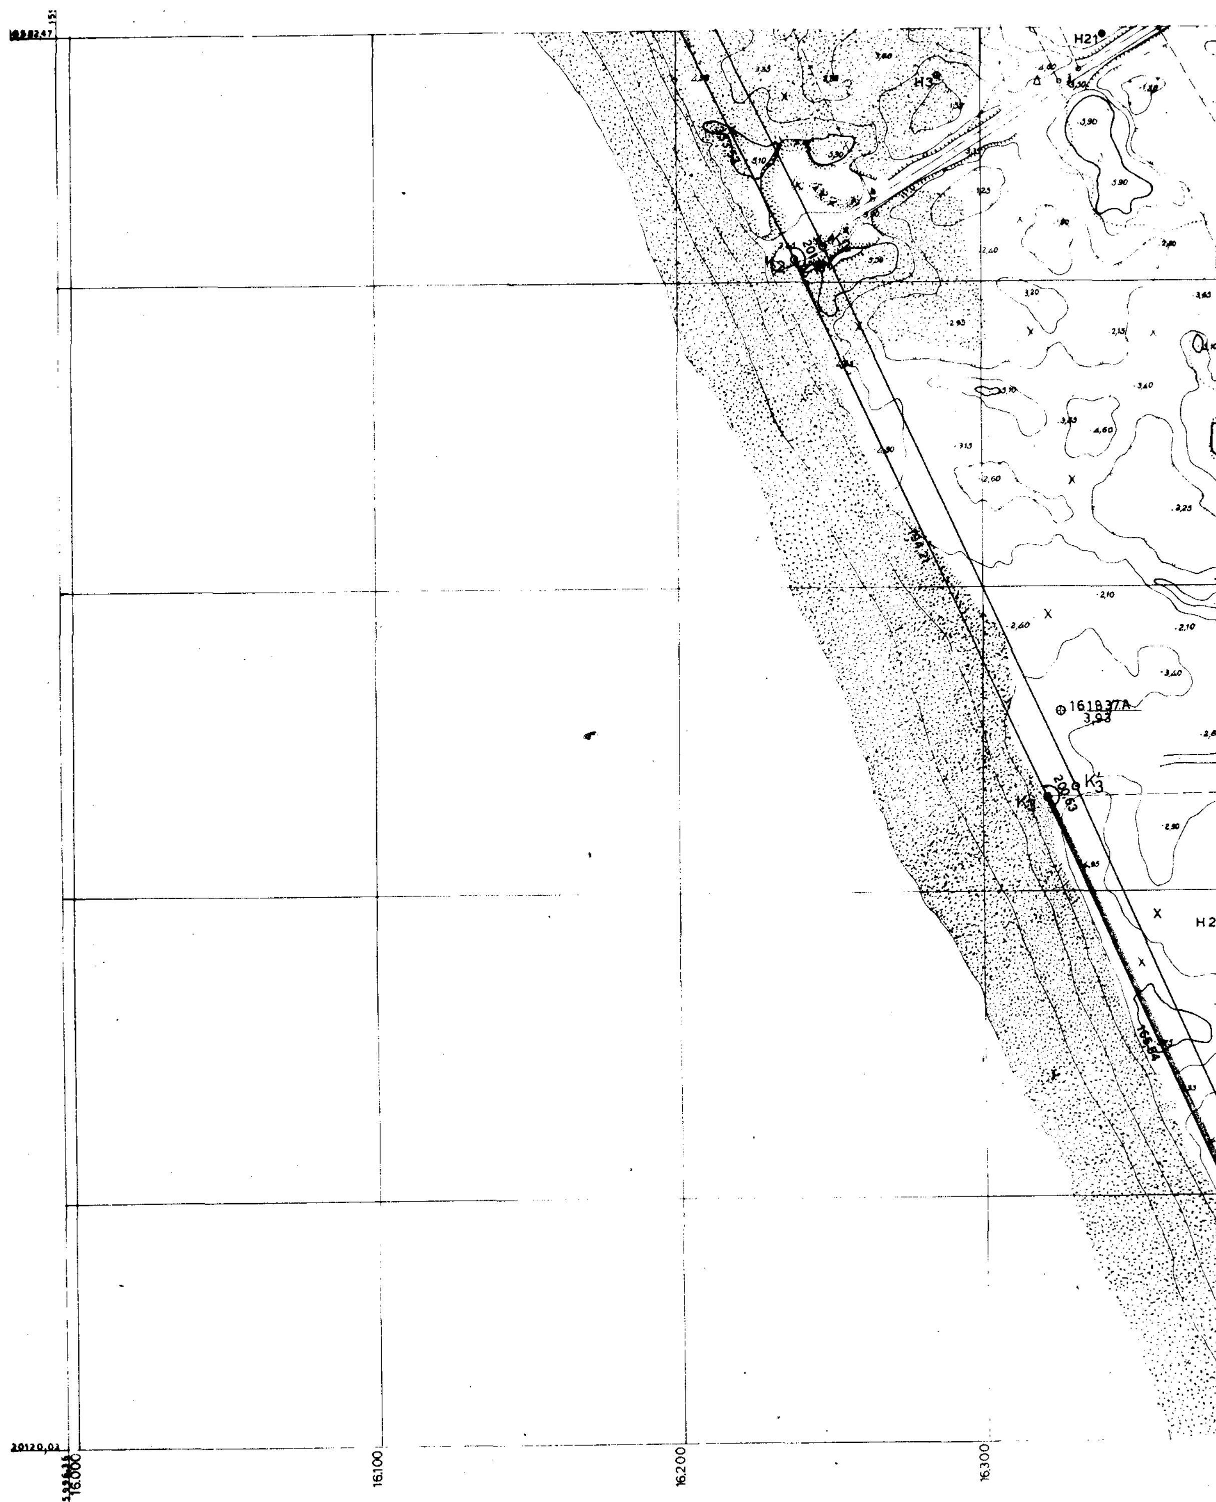

16.000
16.100
16.200
16.300

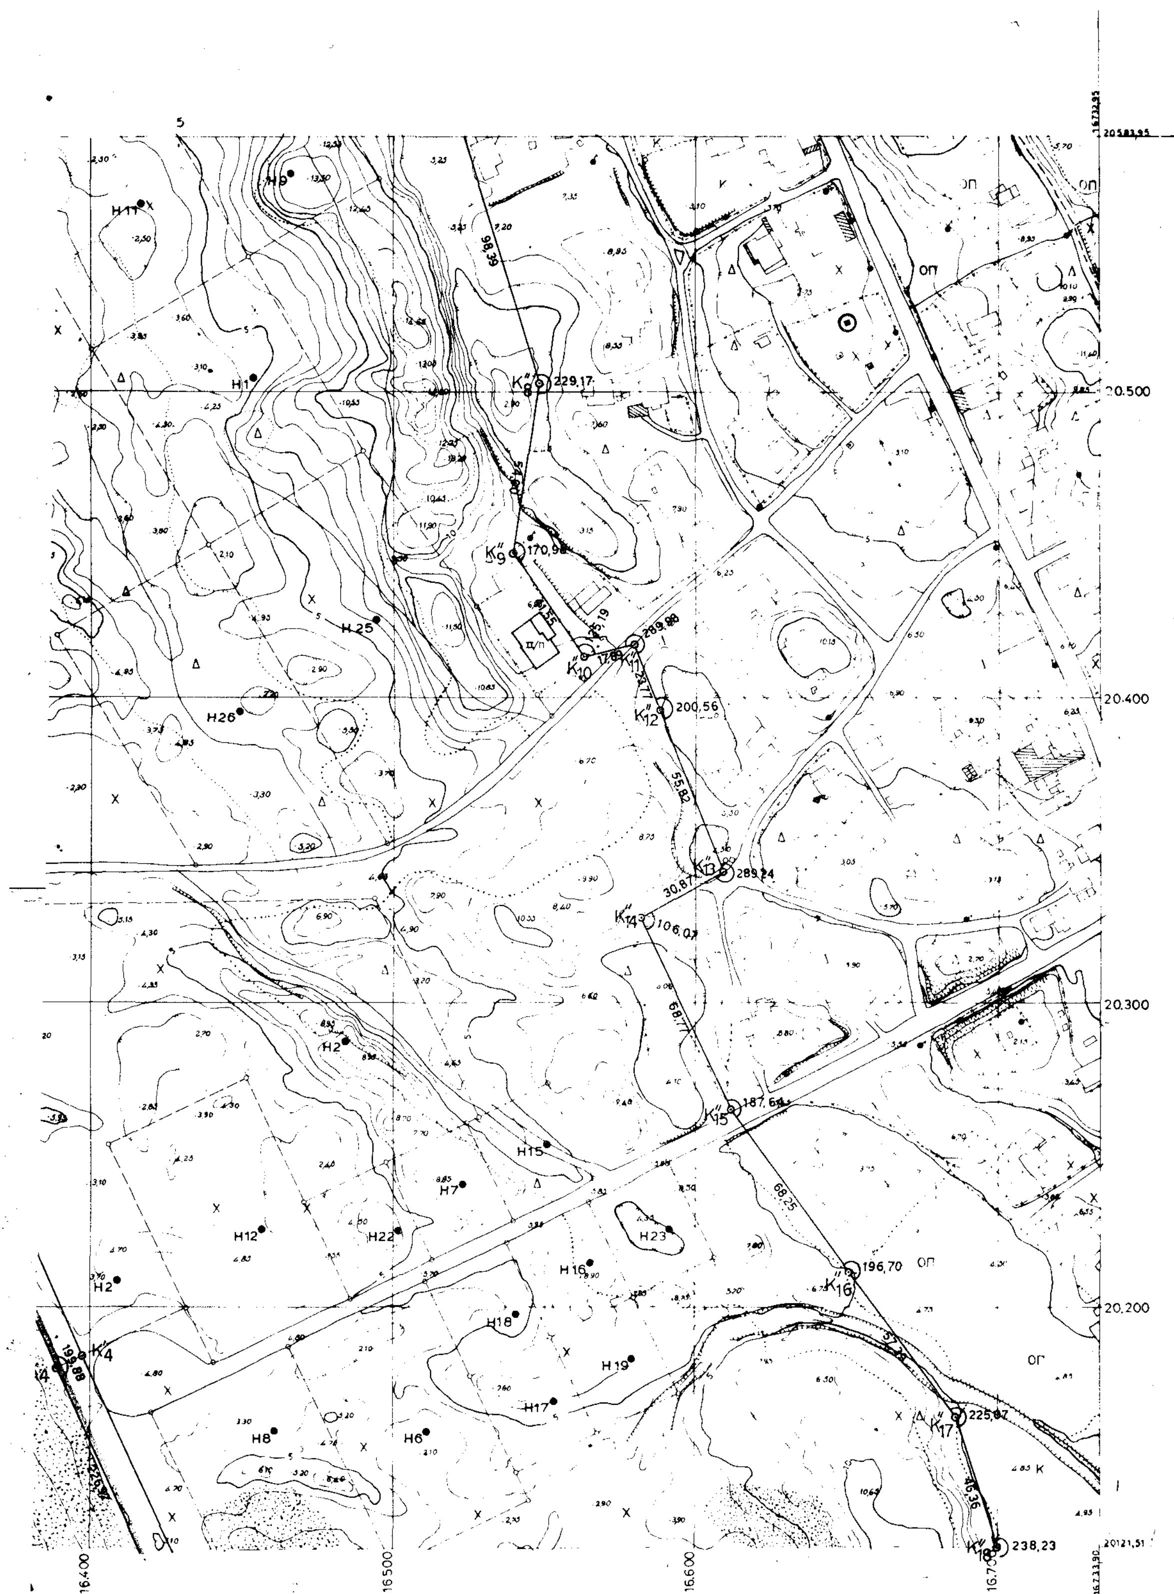

K''8 229,17
K''9 170,98
K''10
K''11 289,88
K''12 200,56
K''13 289,24
K''14 106,07
K''15 187,64
K''16 196,70
K''17 225,07
K''18 238,23
98,39
55,82
30,81
68,77
68,25
46,36
H1
H2
H6
H7
H8
H9
H11
H12
H15
H16
H17
H18
H19
H22
H23
H25
H26
20.500
20.400
20.300
20.200
16.400
16.500
16.600
16.700

ΑΡΙΘΜΟΣ ΦΥΛΛΟΥ 7204.563
ΚΛΙΜΑΞ 1:1000
ΙΣΟΔΙΑΣΤΑΣΙΣ 1 μ.

Διάγραμμα γεωγραφικών συν/νων

37°26'15" – 37°26'15"
37°26'00" – 37°26'00"
-02°04'00" – -02°03'30"

Κέντρον φύλλου χάρτου
ΚΥΠΑΡΙΣΣΙΑ-ΣΤΡΟΦΑΔΕΣ
1:100.000
φ = 37° 15'
λ = -02° 15'
Απ' Αθηνών

Διάγραμμα συνδέσεως φύλλων

–	7204.561	7204.562
–	7204.563	7204.564
–	7204.591	7204.592

Χρονολογία λήψεως Α)Φ 1984

Διάγραμμα αποδοθέντων φωτοζευγών

ΟΡΓΑΝΑ	Φ ΖΕΥΓΗ	ΜΗΝ	ΕΤΟΣ
WILD A7	161836-37	Ιαν/ου	1986
WILD A7	161837-38	»	»

Γ.Υ. ΣΤΡΑΤΟΥ
Απαγορεύεται ή χορήγησις είς τρίτους, ώς καί ή Αναπαραγωγή καί Φωτοαντιγραφή τούτου

ΥΠΟΜΝΗΜΑ

- Αμαξιτή όδός ασφαλτόστρωτος (1), σκυρόστρωτος (2)
- » » βατή καθ' όλον τό έτος
- Καρροποίητος όδός
- Χωραφόδρομος
- Ημιονική όδός εύβατος (1), δύσβατος (2)
- Ηλεκτρική γραμμή υψηλής τάσεως (1), χαμηλής (2)
- Τηλεφωνική γραμμή
- Φράκται
- Συρματοπλέγματα
- Περιτειχίσματα έκ ξηρολιθιάς
- Βαθμίδες
- Οικίαι έν γένει (1), ερείπια οικιών (2)
- Αλώνιον (1), Λατομείον κοινών λίθων (2)
- Τριγωνομετρικόν σημείον
- Υψομετρικόν »
- Σημείον προσαρμογής Α/Φ (ΣΠΑΦ)
- Φρέαρ σύνηθες (1), πηγή (2)
- Υδραγωγείον επίγειον (1), υπόγειον (2)
- πλάκα τσιμέντου

ΠΙΝΑΚΑΣ ΣΥΝΤ/ΝΩΝ ΚΟΡΥΦΩΝ ΟΡΙΟΓΡΑΜΜΩΝ

Α Α	Χ	Ψ	S
Κ2	16.238,80	20.507,20	194,21
Κ3	[illegible]	[illegible]	[illegible]
Κ4	16.389,40	20.180,50	226,92
Κ″8	16.548,00	20.502,30	54,90
Κ″9	16.539,90	20.448,00	41,55
Κ″10	16.563,50	20.413,80	[illegible]
Κ″11	16.581,00	20.417,50	[illegible]
Κ″12	16.589,50	20.395,30	55,82
Κ″13	16.609,00	20.343,00	[illegible]
Κ″14	16.582,30	20.327,50	[illegible]
Κ″15	16.611,00	[illegible]	68,75
Κ″16	[illegible]	20.209,70	[illegible]
Κ″17	[illegible]	20.165,00	[illegible]
Κ″18	16.700,00	[illegible]	28,94

ΥΠΟΜΝΗΜΑ ΕΠΙΤΡΟΠΗΣ

14-10-1992

24-11-1992

Νίκος Π. Παπαβασιλείου
Φωτοτεχνικός Π.Ε.
Εισηγητής Α'

ΕΘΕΩΡΗΘΗ ή ΕΠΙΚΥΡΩΘΗ
ΠΥΡΓΟΣ 27-4-1993
Ο ΝΟΜΑΡΧΗΣ ΗΛΕΙΑΣ
ΓΕΡ. ΚΟΥΤΑΒΑΣ

ΑΚΡΙΒΕΣ ΑΝΤΙΓΡΑΦΟ
Αυθημερόν
Ο ΠΡΟΪΣΤΑΜΕΝΟΣ
ΤΗΣ ΚΤΗΜΑΤΙΚΗΣ ΥΠΗΡΕΣΙΑΣ ΗΛΕΙΑΣ

Νίκος Π. Παπαβασιλείου
Φωτοτεχνικός Π.Ε.
Εισηγητής Α'

ΕΛΛΗΝΙΚΗ ΔΗΜΟΚΡΑΤΙΑ
ΝΟΜΑΡΧΙΑ ΗΛΕΙΑΣ
ΚΤΗΜΑΤΙΚΗ ΥΠΗΡΕΣΙΑ

ΤΟΠΟΓΡΑΦΙΚΟ Κ'ΥΨΟΜΕΤΡΙΚΟ ΔΙΑΓΡΑΜΜΑ ΚΑΘΟΡΙΣΜΟΥ ΟΡΙΟΓΡΑΜΜΩΝ ΑΙΓΙΑΛΟΥ-ΠΑΡΑΛΙΑΣ Κ' ΠΑΛΑΙΟΥ ΑΙΓΙΑΛΟΥ

ΠΕΡΙΟΧΗ: Αρμοδιότητας Δ.Ο.Υ. ΖΑΧΑΡΩΣ
ΕΝΔΙΑΦΕΡΟΜΕΝΟΣ: ΚΤΗΜΑΤΙΚΗ ΥΠΗΡΕΣΙΑ
ΘΕΣΗ: Από όρια ΚΟΙΝΟΤΗΤΑΣ ΚΑΚΟΒΑΤΟΥ-ΝΕΟΧΩΡΙΟΥ
μέχρι όρια ΚΟΙΝΟΤΗΤΑΣ ΝΕΟΧΩΡΙΟΥ-ΤΑΞΙΑΡΧΩΝ

Αριθμος χαρτου ΥΠΗΡΕΣΙΑΣ	Αριθμος χαρτου Γ.Υ.Σ.
9.6	7204.563

ΚΛΙΜΑΚΑ 1:1000

Η σύνταξη της μελέτης έγινε από την Γ.Υ.Σ βάση των εντολών
α) Τ.132/236/31.1.84 Υπουργείου Οικονομικών
β) Φ.170/12/359119/7.6.84 Γ.Ε.Σ

ΕΘΕΩΡΗΘΗ,
ΠΥΡΓΟΣ 12-10-1992
Ο ΔΙ/ΝΤΗΣ Τ.Υ.Ν. Ηλείας,

ΣΩΤΗΡΙΟΣ Γ. ΣΤΕΦΑΝΑΤΟΣ
ΤΟΠ/ΝΤΗΣ Α'


ΠΥΡΓΟΣ 9-10-1992
υπογραφή

Σιάννης Νίκος
Εργ. Τοπ/φος ΔΕ4
Γραμματέας Α'


16800
16900
17000
17100



20100
20.000
19900
19800
19700
7200
17300
17400

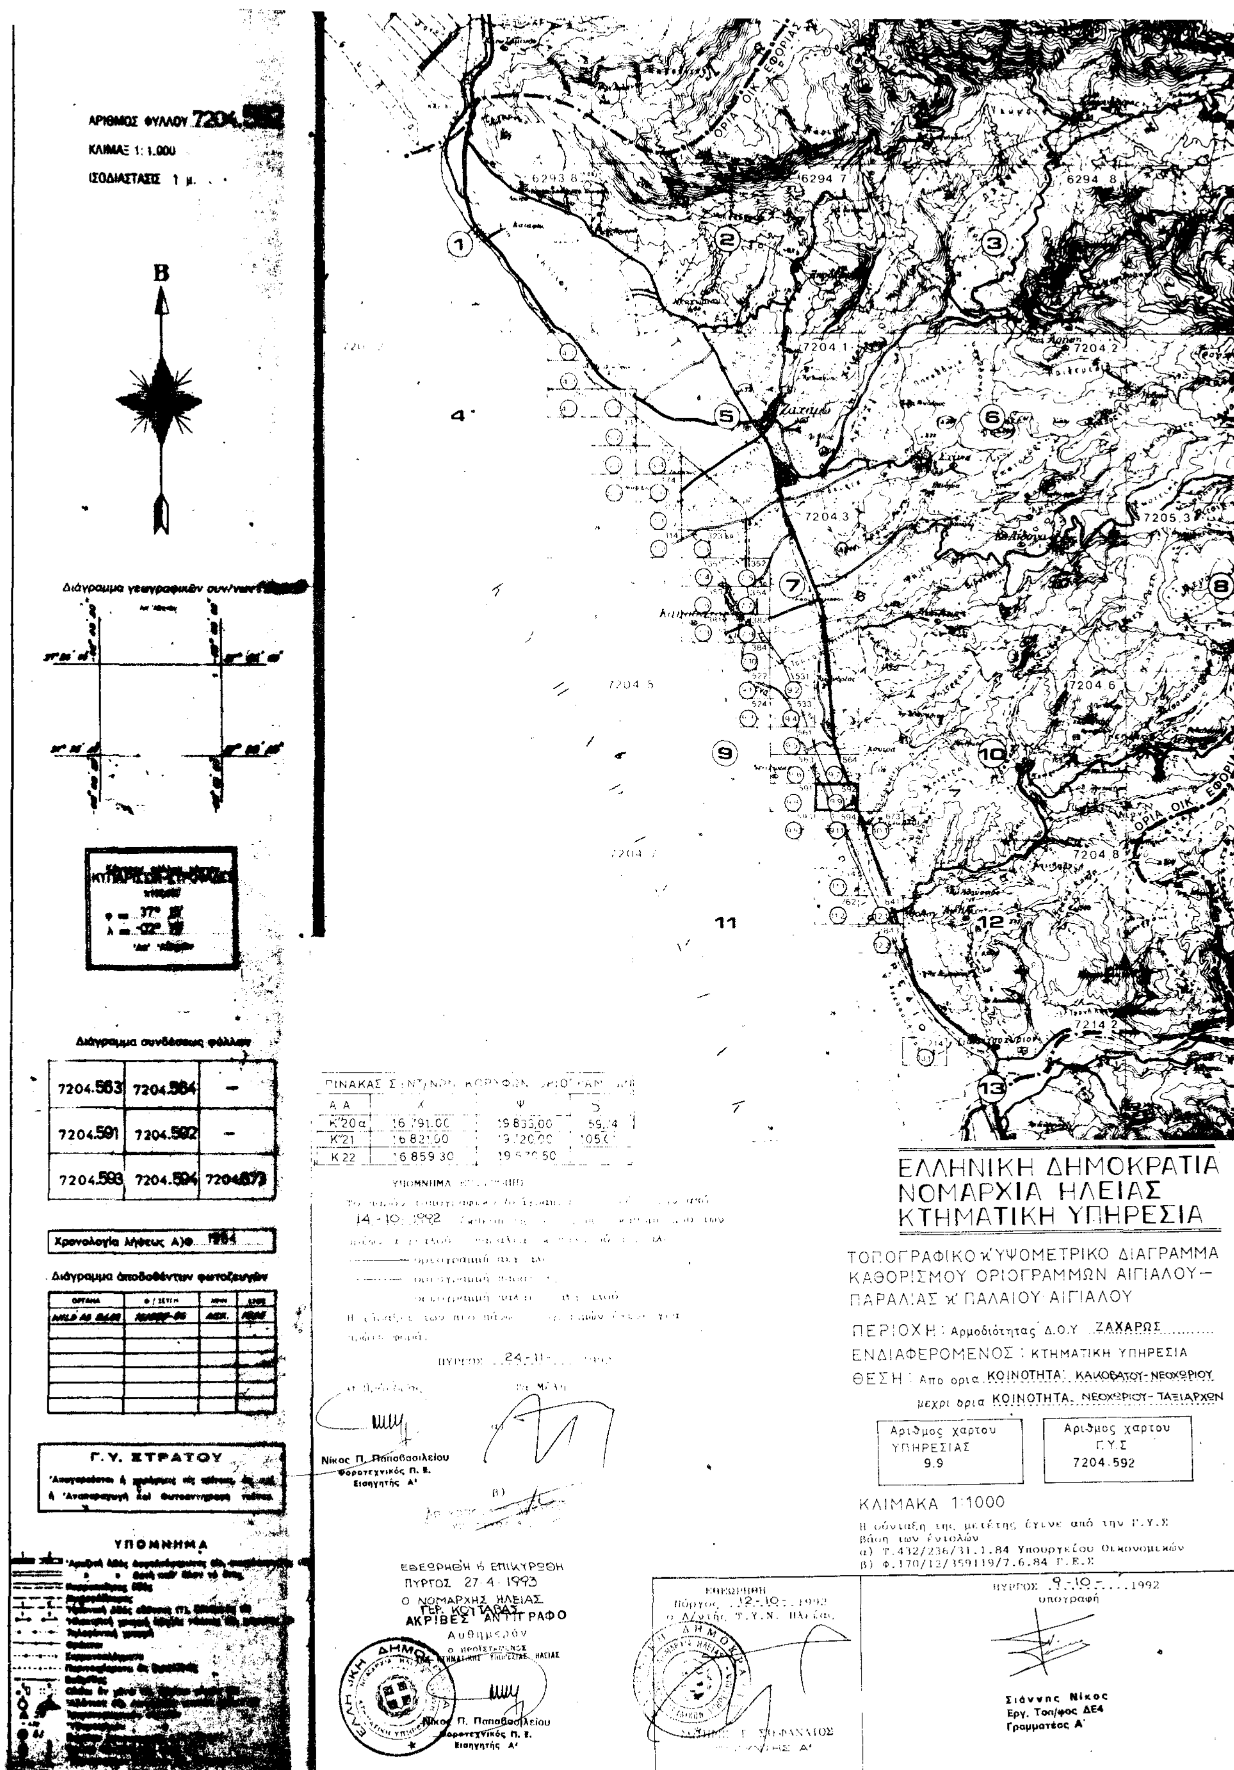
ΑΡΙΘΜΟΣ ΦΥΛΛΟΥ 7204.592
ΚΛΙΜΑΞ 1:1.000
ΙΣΟΔΙΑΣΤΑΣΙΣ 1 μ.
Β
Διάγραμμα γεωγραφικών συν/νων
Διάγραμμα συνδέσεως φύλλων
7204.563 | 7204.564 | -
7204.591 | 7204.592 | -
7204.593 | 7204.594 | 7204.673
Χρονολογία λήψεως Α/Φ
Διάγραμμα αποδοθέντων φωτοζευγών
Γ.Υ. ΣΤΡΑΤΟΥ
ΥΠΟΜΝΗΜΑ
ΟΡΙΑ ΟΙΚ. ΕΦΟΡΙΑΣ
Ζαχάρω
6293.8
6294.7
6294.8
7204.1
7204.2
7204.3
7205.3
7204.5
7204.6
7204.7
7204.8
7214.2
ΠΙΝΑΚΑΣ ΣΥΝΤ/ΝΩΝ ΚΟΡΥΦΩΝ ΟΡΙΟΓΡΑΜΜΗΣ
Α.Α | Χ | Ψ | Ζ
Κ20α | 16.791,00
Κ21 | 16.821,00
Κ22 | 16.859,30
ΥΠΟΜΝΗΜΑ
14-10-1992
ΠΥΡΓΟΣ 24-11-
Νίκος Π. Παπαβασιλείου
Φοροτεχνικός Π. Ε.
Εισηγητής Α'
β)
ΕΘΕΩΡΗΘΗ & ΕΠΙΚΥΡΩΘΗ
ΠΥΡΓΟΣ 27-4-1993
Ο ΝΟΜΑΡΧΗΣ ΗΛΕΙΑΣ
ΓΕΡ. ΚΟΥΤΑΒΑΣ
ΑΚΡΙΒΕΣ ΑΝΤΙΓΡΑΦΟ
Αυθημερόν
Ο ΠΡΟΪΣΤΑΜΕΝΟΣ
ΚΤΗΜΑΤΙΚΗΣ ΥΠΗΡΕΣΙΑΣ ΗΛΕΙΑΣ
Νίκος Π. Παπαβασιλείου
Φοροτεχνικός Π. Ε.
Εισηγητής Α'
ΕΘΕΩΡΗΘΗ
Πύργος 12-10-1992
ο Δ/ντής Τ.Υ.Ν. Ηλείας
ΣΤΕΦΑΝΑΤΟΣ
ΕΛΛΗΝΙΚΗ ΔΗΜΟΚΡΑΤΙΑ
ΝΟΜΑΡΧΙΑ ΗΛΕΙΑΣ
ΚΤΗΜΑΤΙΚΗ ΥΠΗΡΕΣΙΑ
ΤΟΠΟΓΡΑΦΙΚΟ Κ' ΥΨΟΜΕΤΡΙΚΟ ΔΙΑΓΡΑΜΜΑ
ΚΑΘΟΡΙΣΜΟΥ ΟΡΙΟΓΡΑΜΜΩΝ ΑΙΓΙΑΛΟΥ-
ΠΑΡΑΛΙΑΣ Κ' ΠΑΛΑΙΟΥ ΑΙΓΙΑΛΟΥ
ΠΕΡΙΟΧΗ: Αρμοδιότητας Δ.Ο.Υ ΖΑΧΑΡΩΣ
ΕΝΔΙΑΦΕΡΟΜΕΝΟΣ: ΚΤΗΜΑΤΙΚΗ ΥΠΗΡΕΣΙΑ
ΘΕΣΗ: Απο ορια ΚΟΙΝΟΤΗΤΑ: ΚΑΚΟΒΑΤΟΥ-ΝΕΟΧΩΡΙΟΥ
μεχρι ορια ΚΟΙΝΟΤΗΤΑ: ΝΕΟΧΩΡΙΟΥ-ΤΑΞΙΑΡΧΩΝ
Αριθμος χαρτου ΥΠΗΡΕΣΙΑΣ 9.9
Αριθμος χαρτου Γ.Υ.Σ 7204.592
ΚΛΙΜΑΚΑ 1:1000
Η σύνταξη της μελέτης έγινε από την Γ.Υ.Σ
Βάση των εντολών
α) Τ.432/236/31.1.84 Υπουργείου Οικονομικών
β) Φ.170/12/359119/7.6.84 Γ.Ε.Σ
ΠΥΡΓΟΣ 9-10-1992
υπογραφή
Σιάννης Νίκος
Εργ. Τοπ/φος ΔΕ4
Γραμματέας Α'


216,59
149,73
H13
184,13
110,93
214,94
114,48
179,04
186,16
16800
16900
17000
17100

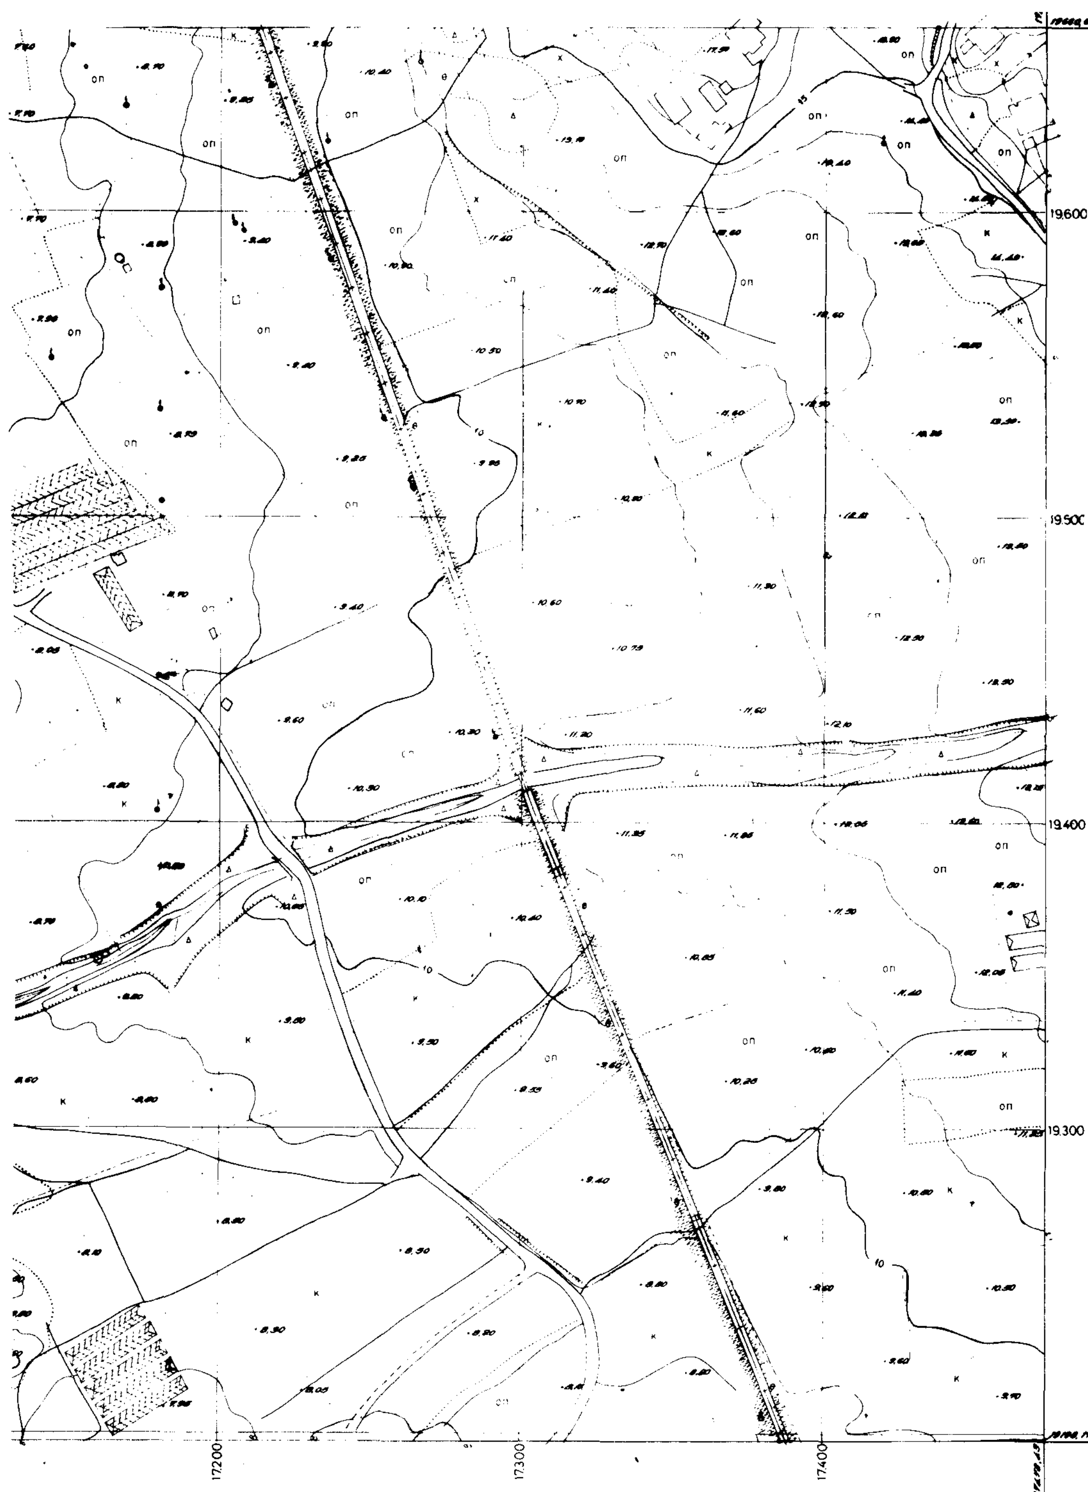
19.600
19.500
19.400
19.300
17200
17300
17400

ΑΡΙΘΜΟΣ ΦΥΛΛΟΥ 7204.594
ΚΛΙΜΑΞ 1:1.000
ΙΣΟΔΙΑΣΤΑΣΙΣ 1 μ.

Β

Διάγραμμα γεωγραφικών συν/νων

Κέντρον φύλλου χάρτου
ΚΥΠΑΡΙΣΣΙΑ-ΣΤΡΟΦΑΔ.
1:100.000
φ = 37° 45'
λ = -02° 15'
Απ' Αθηνών

Διάγραμμα συνδέσεως φύλλων

7204.591	7204.592	—
7204.593	7204.594	7204.673
—	7204.732	7204.811

Χρονολογία λήψεως Α)Φ 1984

Διάγραμμα αποδοθέντων φωτοζευγών

ΟΡΓΑΝΑ	Φ / ΖΕΥΓΗ	ΜΗΝ	ΕΤΟΣ
[illegible]	[illegible]	ΔΕΚ.	[illegible]
-»-	[illegible]	-»-	-»-

Γ.Υ. ΣΤΡΑΤΟΥ
Απαγορεύεται η χορήγησις εις τρίτους, ως και η Αναπαραγωγή και Φωτοαντιγραφή τούτου.

ΥΠΟΜΝΗΜΑ

Αμαξιτή οδός ασφαλτοστρωμένη (1), ...
Βατή καθ' όλον το έτος
[illegible]

6293 8 6294 7 6294 8
7204.1 7204.2 7204.3 7205.3 7204 5 7204.6 7204 7 7204.8 7214.2
Ζαχάρω
ΟΡΙΑ ΟΙΚ. ΕΦΟΡΙΑΣ

ΠΙΝΑΚΑΣ ΣΥΝΤ/ΝΩΝ ΚΟΡΥΦΩΝ ΟΡΙΟΓΡΑΜΜΩΝ

Α/Α	Χ	Ψ	S
Κ7	16.744,20	19.423,80	47,74
Κ8	16.790,90	19.413,90	86,55
Κ9	16.814,40	19.330,60	75,18
Κ10	16.820,90	19.255,70	129,97
Κ'23	16.909,00	19.578,00	149,73
Κ''24	16.943,50	19.432,30	110,93
Κ''25	16.994,90	19.334,00	114,48
Κ 26	17.022,90	19.223,00	292,70

ΥΠΟΜΝΗΜΑ ΕΠΙΤΡΟΠΗΣ

Το παρόν τοπογραφικό διάγραμμα συνοδεύει την από 14-10-1992 έκθεση της επιτροπής καθορισμού των ορίων αιγιαλού παραλίας ή παλαιού αιγιαλού

———— οριογραμμή αιγιαλού
———— οριογραμμή παραλίας
- - - - - οριογραμμή παλαιού αιγιαλού

η χάραξη των πιο πάνω οριογραμμών έγινε για πρώτη φορά.

ΠΥΡΓΟΣ 24-11- 1992

Ο Πρόεδρος
Νίκος Π. Παπαβασιλείου
Φοροτεχνικός Π. Ε.
Εισηγητής Α'

Τα Μέλη
α)
β)

ΕΘΕΩΡΗΘΗ Κ' ΕΠΙΚΥΡΩΘΗ
ΠΥΡΓΟΣ 27-4-1993
Ο ΝΟΜΑΡΧΗΣ ΗΛΕΙΑΣ
ΓΕΡ. ΚΟΥΤΛΑΒΑΣ

ΑΚΡΙΒΕΣ ΑΝΤΙΓΡΑΦΟ
Αυθημερόν
Ο ΠΡΟΪΣΤΑΜΕΝΟΣ ΤΗΣ ΚΤΗΜΑΤΙΚΗΣ ΥΠΗΡΕΣΙΑΣ ΗΛΕΙΑΣ
Νίκος Π. Παπαβασιλείου
Φοροτεχνικός Π. Ε.
Εισηγητής Α'

ΕΘΕΩΡΗΘΗ
Πύργος 12-10-1992
ο Δ/ντής Τ.Υ.Ν. Ηλείας
ΣΩΤΗΡΗΣ Γ. ΣΤΕΦΑΝΑΤΟΣ
ΔΙΕΥΘΥΝΤΗΣ Α'

ΕΛΛΗΝΙΚΗ ΔΗΜΟΚΡΑΤΙΑ
ΝΟΜΑΡΧΙΑ ΗΛΕΙΑΣ
ΚΤΗΜΑΤΙΚΗ ΥΠΗΡΕΣΙΑ

ΤΟΠΟΓΡΑΦΙΚΟ Κ' ΥΨΟΜΕΤΡΙΚΟ ΔΙΑΓΡΑΜΜΑ ΚΑΘΟΡΙΣΜΟΥ ΟΡΙΟΓΡΑΜΜΩΝ ΑΙΓΙΑΛΟΥ-ΠΑΡΑΛΙΑΣ Κ' ΠΑΛΑΙΟΥ ΑΙΓΙΑΛΟΥ

ΠΕΡΙΟΧΗ: Αρμοδιότητας Δ.Ο.Υ ΖΑΧΑΡΩΣ
ΕΝΔΙΑΦΕΡΟΜΕΝΟΣ: ΚΤΗΜΑΤΙΚΗ ΥΠΗΡΕΣΙΑ
ΘΕΣΗ: Απο ορια ΚΟΙΝΟΤΗΤΑΣ ΚΑΚΟΒΑΤΟΥ-ΝΕΟΧΩΡΙΟΥ μεχρι ορια ΚΟΙΝΟΤΗΤΑΣ ΝΕΟΧΩΡΙΟΥ-ΤΑΞΙΑΡΧΩΝ


Αριθμος χαρτου ΥΠΗΡΕΣΙΑΣ	Αριθμος χαρτου Γ.Υ.Σ
9.11	7204.594

ΚΛΙΜΑΚΑ 1:1000

Η σύνταξη της μετέτης έγινε από την Γ.Υ.Σ βάση των εντολών
α) Τ.432/236/31.1.84 Υπουργείου Οικονομικών
β) Φ.170/12/359119/7.6.84 Γ.Ε.Σ

ΠΥΡΓΟΣ 9-10-1992
υπογραφή

Στάννης Νίκος
Εργ. Τοπ/φος ΔΕ4
Γραμματέας Α'

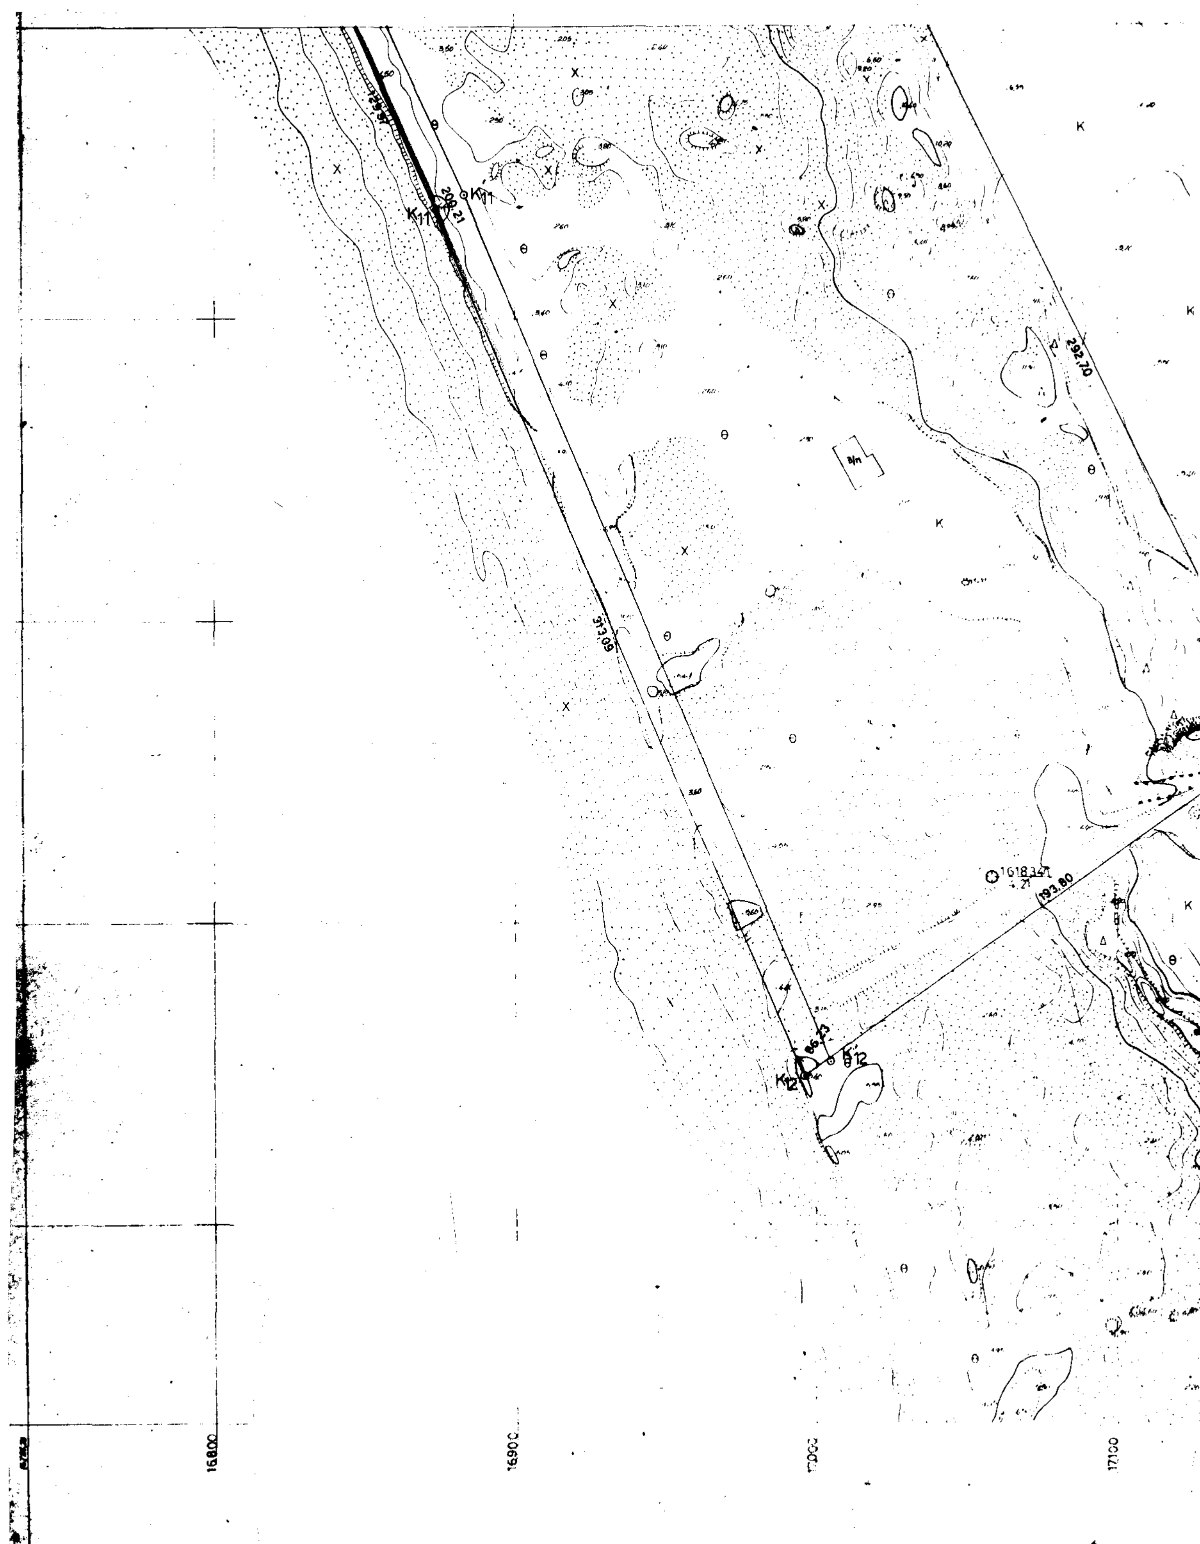

Κ11
200.21
313.09
292.70
193.80
86.73
Κ12
Θ12
16800
16900
17000
17100


19100
19000
18900
18800
17400
ΟΠ
ΕΛ
K27

ΑΡΙΘΜΟΣ ΦΥΛΛΟΥ 7204732
ΚΛΙΜΑΞ 1:1000
ΙΣΟΔΙΑΣΤΑΣΙΣ 1 μ

Β

ΚΥΠΑΡΙΣΣΙΑ-ΣΤΡΔΕΣ
37° 15'
-02° 15'

7204593	7204594	7204673
	7204732	7204811
	7204734	7204813

Χρονολογία λήψεως Α/Φ 1984

Διάγραμμα αποδοθέντων φωτοζευγών

ΟΡΓΑΝΑ			
WILD A8 8449	161855-84	ΝΟΕΜ.	1985
	161854-85		

Γ.Υ. ΣΤΡΑΤΟΥ
Απαγορεύεται ή χορήγησις είς τρίτους ώς και ή Αναπαραγωγή και Φωτοαντιγραφή τούτου

ΥΠΟΜΝΗΜΑ
Αμαξιτή οδός ασφαλτόστρωτος (1), σκυρόστρωτος (2)
Κυρροποίητος οδός
Ημιονική οδός εύβατος (1), δύσβατος (2)
Ηλεκτρική γραμμή υψηλής τάσεως (1), χαμηλής (2)
Τηλεφωνική γραμμή
Φράκτοι
Συρματοπλέγματα
Περιτοιχίσματα εκ ξηρολιθιάς
Βαθμίδες
Οικίαι εν γένει (1), ερείπια οικιών (2)

ΔΙΑΤΑΞΗ ΠΙΝΑΚΙΔΩΝ

7204934 7204933
1) 7204961 2) 7204962
3) 7204563 4) 7204564
5) 7204591 6) 7204592
7) 7204593 8) 7204594 9) 7204673
10) 7204732 11) 7204811
12) 7204734 13) 7204813
14) 7204962 15) 7204841
7204964 7204843 7204844

ΑΠΟΣΠΑΣΜΑ ΧΑΡΤΟΥ Γ.Υ.Σ. ΚΛ 1:50.000

Αγ. Ανδρέας
Αγ. Αθανάσιος
Αγ. Νικόλαος
Κουτή
Κοτσίρα
Νεοχώριον
Κάτω Ταξιάρχαι
Αγ. Αθανάσιος
Αγ. Ηλίας
ΚΥΠΑΡΙΣΣΙΑΚΟΣ ΚΟΛΠΟΣ

ΠΙΝΑΚΑΣ ΣΥΝΤ/ΝΩΝ ΚΟΡΥΦΩΝ ΟΡΙΟΓΡ/ΜΩΝ			
Α Α	Χ	Ψ	S
Κ 11	16.873,40	19.136,80	313,90
Κ 12	16.996,20	18.848,80	193,80
Κ"27	17.154,00	18.961,30	292,70

ΥΠΟΜΝΗΜΑ ΕΠΙΤΡΟΠΗΣ

Το παρόν τοπογραφικό διάγραμμα συνοδεύει την από 14-10-1992 έκθεση της επιτροπής καθορισμού των ορίων αιγιαλού - παραλίας κ παλαιού αιγιαλού

- ορισγραμμή αιγιαλού
- οριογραμμή παραλίας
- οριογραμμή παλαιού αιγιαλού

Η χάραξει των πιο πάνω οριογραμμών έγινε για πρώτη φορά.

ΠΥΡΓΟΣ 24-11-1992

Ο Πρόεδρος
Νίκος Π. Παπαβασιλείου
Φωτοτεχνικός Π.Ε.
Εισηγητής Α'

Τα Μέλη
α)
β)

ΕΘΕΩΡΗΘΗ Κ ΕΠΙΚΥΡΩΘΗ
ΠΥΡΓΟΣ 27-4-1993
Ο ΝΟΜΑΡΧΗΣ ΗΛΕΙΑΣ
ΓΕΡ. ΚΟΥΤΑΒΑΣ

ΑΚΡΙΒΕΣ ΑΝΤΙΓΡΑΦΟ
Αυθημερόν
Ο ΠΡΟΪΣΤΑΜΕΝΟΣ ΤΗΣ ΚΤΗΜΑΤΙΚΗΣ ΥΠΗΡΕΣΙΑΣ ΗΛΕΙΑΣ
Νίκος Π. Παπαβασιλείου
Φωτοτεχνικός Π.Ε.
Εισηγητής Α'

ΕΘΕΩΡΗΘΗ
Πύργος 12-10-1992
Ο Δ/ντής Τ.Υ.Ν. Ηλείας
ΣΩΤΗΡΗΣ Ε. ΣΤΕΦΑΝΑΤΟΣ
ΔΙΕΥΘΥΝΤΗΣ Α'

ΕΛΛΗΝΙΚΗ ΔΗΜΟΚΡΑΤΙΑ
ΝΟΜΑΡΧΙΑ ΗΛΕΙΑΣ
ΚΤΗΜΑΤΙΚΗ ΥΠΗΡΕΣΙΑ

ΤΟΠΟΓΡΑΦΙΚΟ Κ' ΥΨΟΜΕΤΡΙΚΟ ΔΙΑΓΡΑΜΜΑ ΚΑΘΟΡΙΣΜΟΥ ΟΡΙΟΓΡΑΜΜΩΝ ΑΙΓΙΑΛΟΥ-ΠΑΡΑΛΙΑΣ Κ' ΠΑΛΑΙΟΥ ΑΙΓΙΑΛΟΥ

ΠΕΡΙΟΧΗ: Αρμοδιότητας Δ.Ο.Υ ΖΑΧΑΡΩΣ
ΕΝΔΙΑΦΕΡΟΜΕΝΟΣ: ΚΤΗΜΑΤΙΚΗ ΥΠΗΡΕΣΙΑ
ΘΕΣΗ: Από όρια ΚΟΙΝΟΤΗΤΑΣ ΚΑΚΟΒΑΤΟΥ-ΝΕΟΧΩΡΙΟΥ
μέχρι όρια ΚΟΙΝΟΤΗΤΑΣ ΝΕΟΧΩΡΙΟΥ-ΤΑΞΙΑΡΧΩΝ

Αριθμος χαρτου ΥΠΗΡΕΣΙΑΣ	Αριθμος χαρτου Γ.Υ.Σ
9.12	7204.732

ΚΛΙΜΑΚΑ 1:1000

Η σύνταξη της μετέτης έγινε από την Γ.Υ.Σ βάση των εντολών
α) Τ.432/236/31.1.84 Υπουργείου Οικονομικών
β) Φ.170/12/359119/7.6.84 Γ.Ε.Σ

ΠΥΡΓΟΣ 9-10-1992
υπογραφή
Σιάννης Νίκος
Εργ. Τοπ/φος ΔΕ4
Γραμματέας Α'

ΠΟΛΕΟΔΟΜΙΑ

ΑΠΟΦΑΣΕΙΣ

Αριθ. 3414 (2)

Τροποποίηση εγκεκριμένου σχεδίου πόλης Λάρισας.

Ο ΔΗΜΑΡΧΟΣ ΛΑΡΙΣΑΣ

Έχοντας υπόψη:

1) Τις διατάξεις:

α) Του από 17.1.1923 Ν. Δ/τος, περί σχεδίων πόλεων και κωμών.

β) του Ν. Δ/τος 1577/1985, περί ΓΟΚ.

γ) Του Ν. Δ/τος 3200/1925, περί διοικητικής αποκέντρωσης.

δ) Του Ν. Δ/τος 712/1970 εκτελεστικών του Ν. 532/1970, περί συμπληρώσεως των διατάξεων περί διοικητικής αποκέντρωσης.

ε) Του Ν. Δ/τος 1032/1980, περί συστάσεως του Υπουργείου Χ.Ο.Π. κ.λ.π.

στ) Του Ν. Δ/τος 183/1986, περί έγκρισης τροποποιήσεων και καθορισμού όρων και περιορισμών δόμησης από τους Νομάρχες (ΦΕΚ 70α/5.6.86).

ζ) Του από 30.4.87 Π. Δ/τος περί έγκρισης τροποποιήσεων εγκεκριμένου σχεδίου πόλης με απόφαση του Δημοτικού Συμβουλίου του Δήμου Λάρισας (ΦΕΚ 391 Δ'/13.5.87).

η) Το από 22.1.88 Π.Δ. (ΦΕΚ 354 Δ'/12.5.88) με το οποίο εγκρίθηκε το ρυμοτομικό σχέδιο πόλης Λάρισας.

2) Την απόφαση 619/92 του Δημοτικού Συμβουλίου Λάρισας με την οποία προτείνεται η τροποποίηση του εγκεκριμένου σχεδίου πόλης.

3) Την από 25.2.93 γνωμοδότηση του Συμβουλίου Χ.Ο.Π. Νομού Λάρισας (αριθ. πρακτικού 71, συνεδρία 3η).

4) Την οριστική απόφαση 142/93 του Δημοτικού Συμβουλίου Λάρισας για την προτεινόμενη τροποποίηση, αποφασίζουμε:

Άρθρο 1ο

Εγκρίνεται τροποποίηση εγκεκριμένου ρυμοτομικού σχεδίου πόλης Λάρισας με έγκριση πεζόδρομου στο Ο.Τ. Γ1996 και δημιουργία νέου Ο.Τ. Γ1996α όπως ορίζεται στο τοπογραφικό διάγραμμα που συνοδεύει την παρούσα απόφαση.

Άρθρο 2ο

Από τις διατάξεις αυτής της απόφασης δεν προκαλείται δαπάνη εις βάρος του προϋπολογισμού του Δήμου Λάρισας.

Η ισχύς της παρούσας απόφασης αρχίζει από τη δημοσίευσή της στην Εφημερίδα της Κυβερνήσεως.


Μετά την παραπάνω δημοσίευση η απόφαση μαζί με το σχετικό τοπογραφικό διάγραμμα που τη συνοδεύει να αναρτηθεί στο Δημοτικό Κατάστημα επί 15ημερο για ενημέρωση.


Η απόφαση αυτή να δημοσιευθεί στην Εφημερίδα της Κυβερνήσεως.


Λάρισα, 14 Μαΐου 1993

Ο Δήμαρχος

ΑΡΙΣΤΕΙΔΗΣ ΛΑΜΠΡΟΥΛΗΣ

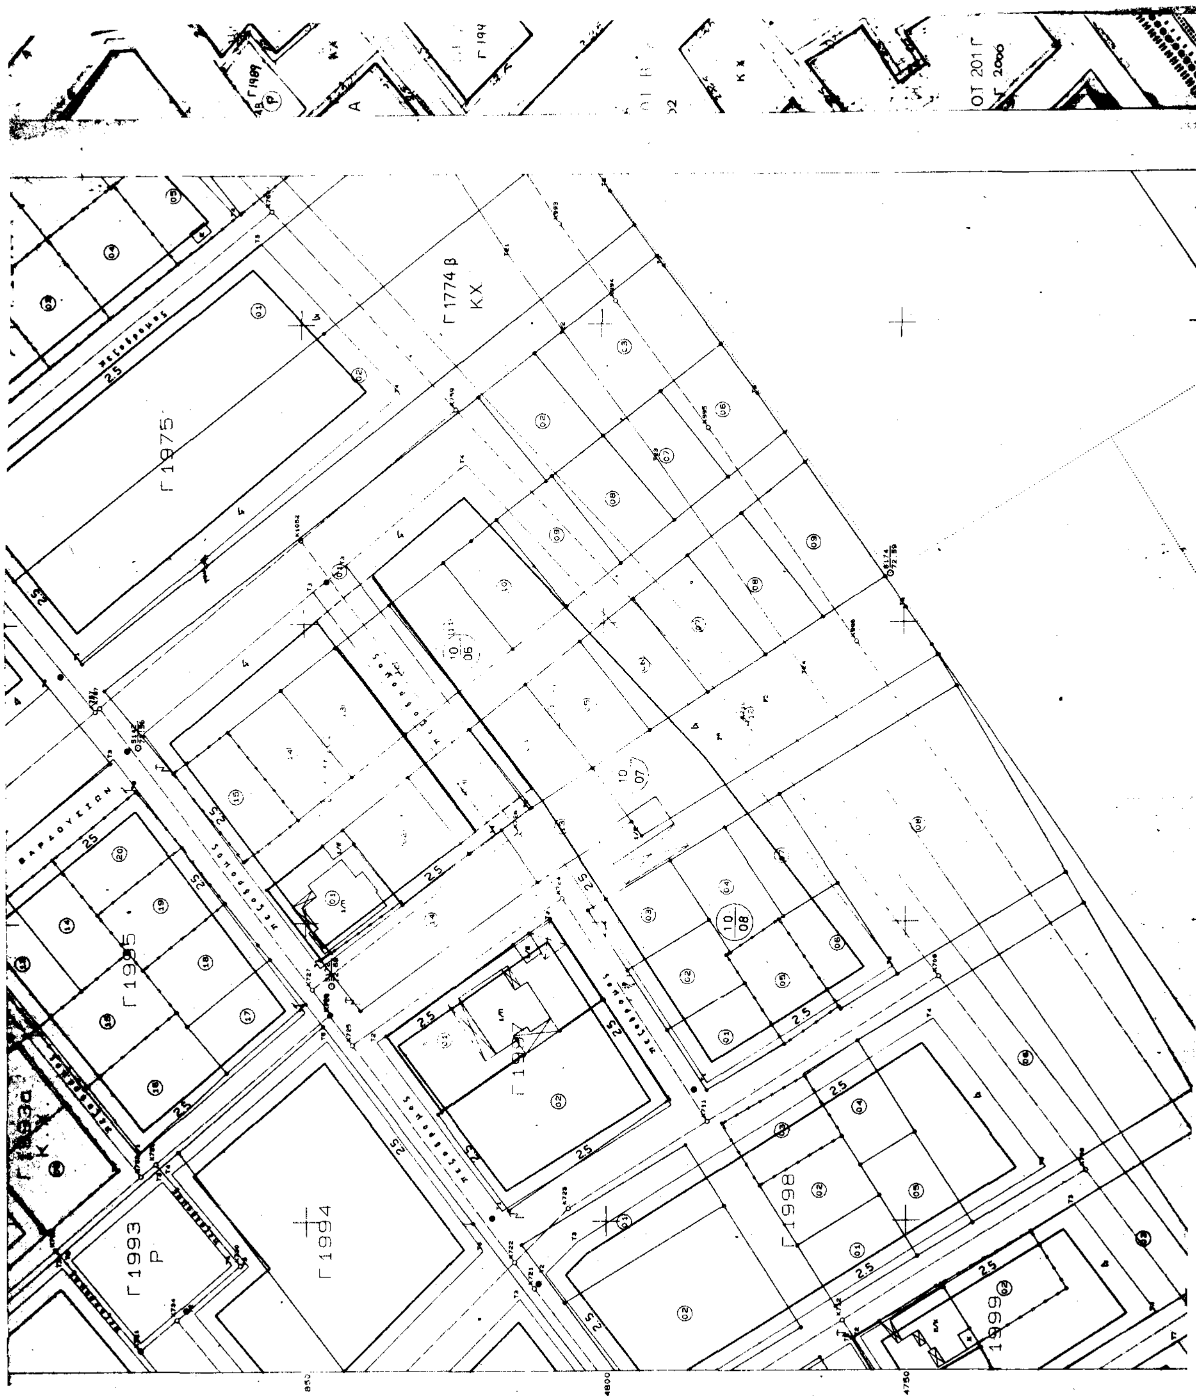
Γ 1774 β
ΚΧ
Γ 1975
Γ 1995
Γ 1993
Ρ
Γ 1994
Γ 1998
Γ 1999
ΟΤ 201 Γ
Γ 2000
24750

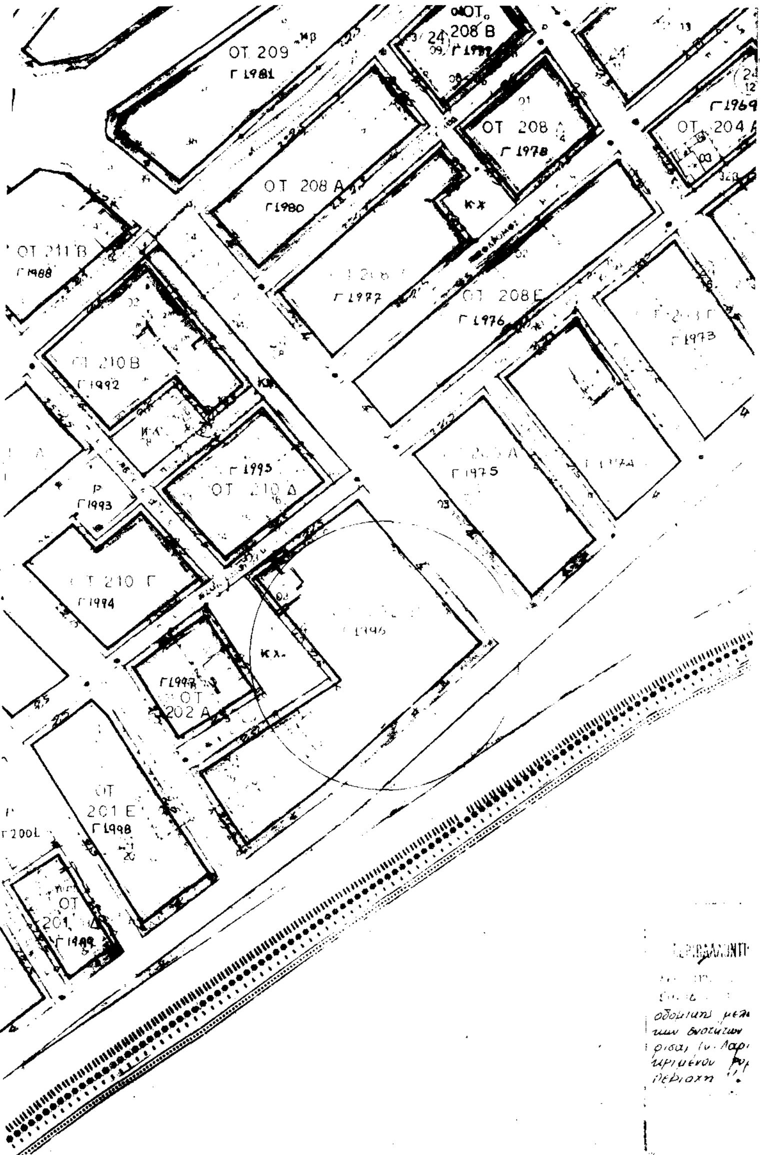

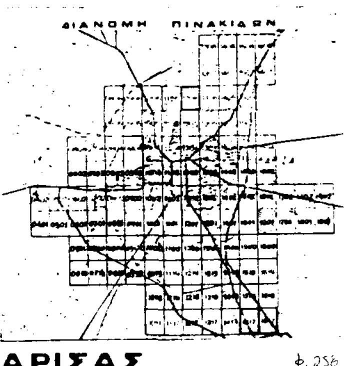

ΔΗΜΟΣ ΛΑΡΙΣΑΣ

φ.256

Δ/ΝΣΗ ΤΕΧΝΙΚΗΣ ΥΠΗΡΕΣΙΑΣ
ΤΜΗΜΑ ΠΟΛΕΟΔΟΜΙΑΣ
ΓΡΑΦΕΙΟ ΣΧΕΔΙΟΥ ΠΟΛΗΣ & ΚΥΚΛΟΦΟΡΙΑΚΩΝ ΡΥΘΜΙΣΕΩΝ

ΤΟΠΟΓΡΑΦΙΚΟ ΔΙΑΓΡΑΜΜΑ

ΤΡΟΠΟΠΟΙΗΣΗ ΣΧΕΔΙΟΥ ΠΟΛΗΣ ΛΑΡΙΣΑΣ

ΣΤΟ Ο.Τ. Γ 1996 **ΠΙΝ.** 1601

ΣΥΝΟΙΚΙΣΜΟΣ ΤΟΥΜΠΑ

ΘΕΜΑ «ΕΓΚΡΙΣΗ ΠΕΖΟΔΡΟΜΟΥ ΣΤΟ Ο.Τ. Γ 1996 ΚΑΙ ΔΗΜΙΟΥΡΓΙΑ ΝΕΟΥ Ο.Τ. Γ 1996 α»

Το παρόν συνοδεύει την υπ αριθμ. απόφαση Λαρισας

Λαρισα

Ο ΣΥΝΤΑΞΑΣ

Η ΠΡΟΙΣΤΑΜΕΝΗ

ΘΕΩΡΗΘΗΚΕ
Λαρισα



ΕΘΝΙΚΟ ΤΥΠΟΓΡΑΦΕΙΟ

Εκδίδει την ΕΦΗΜΕΡΙΔΑ ΤΗΣ ΚΥΒΕΡΝΗΣΕΩΣ από το 1833

Διεύθυνση : Καποδιστρίου 34 Ταχ. Κώδικας : 104 32 TELEX : 22.3211 YPET GR FAX : 5234312		Οι υπηρεσίες του **ΕΘΝΙΚΟΥ ΤΥΠΟΓΡΑΦΕΙΟΥ** λειτουργούν καθημερινά από **8.00'** έως **13.00'**

ΧΡΗΣΙΜΕΣ ΠΛΗΡΟΦΟΡΙΕΣ

* Πώληση ΦΕΚ όλων των Τευχών Σολωμού 51 τηλ.: 52.39.762
* ΒΙΒΛΙΟΘΗΚΗ: Σολωμού 51 τηλ.: 52.48.188
* Για φωτοαντίγραφα παλαιών τευχών στην οδό Σολωμού 51 τηλ.: 52.48.141
* Τμήμα πληροφόρησης: Για τα δημοσιεύματα των ΦΕΚ Σολωμού 51 τηλ.: 52.25.713 – 52.49.547

* Οδηγίες για δημοσιεύματα Ανωνύμων Εταιρειών και ΕΠΕ τηλ.: 52.48.785

Πληροφορίες για δημοσιεύματα Ανωνύμων Εταιρειών και ΕΠΕ τηλ.: 52.25.761

* Αποστολή ΦΕΚ στην επαρχία με καταβολή της αξίας του δια μέσου Δημοσίου Ταμείου Για πληροφορίες: τηλ.: 52.48.320

Τιμές κατά τεύχος της ΕΦΗΜΕΡΙΔΑΣ ΤΗΣ ΚΥΒΕΡΝΗΣΕΩΣ:

Κάθε τεύχος μέχρι 8 σελίδες δρχ. 100. Από 9 σελίδες μέχρι 16 δρχ. 150, από 17 έως 24 δρχ. 200

Από 25 σελίδες και πάνω η τιμή πώλησης κάθε φύλλου (8σέλιδου ή μέρους αυτού) αυξάνεται κατά 50 δρχ.

Μπορείτε να γίνετε συνδρομητής για όποιο τεύχος θέλετε. Θα σας αποστέλλεται με το Ταχυδρομείο.

ΕΤΗΣΙΕΣ ΣΥΝΔΡΟΜΕΣ

Κωδικός αριθ. κατάθεσης στο Δημόσιο Ταμείο 2531		Κωδικός αριθ. κατάθεσης στο Δημόσιο Ταμείο 3512
Η ετήσια συνδρομή είναι:		Ποσοστό 5% υπέρ του Ταμείου Αλληλοβοηθείας του Προσωπικού (ΤΑΠΕΤ)
α) Για το Τεύχος Α'	Δρχ. 15.000	Δρχ. 750
β) » » » Β'	» 30.000	» 1.500
γ) » » » Γ'	» 10.000	» 500
δ) » » » Δ'	» 30.000	» 1.500
ε) » » » Αναπτυξιακών Πράξεων	» 20.000	» 1.000
στ) » » » Ν.Π.Δ.Δ.	» 10.000	» 500
ζ) » » » ΠΑΡΑΡΤΗΜΑ	» 5.000	» 250
η) » » » Δελτ. Εμπ.& Βιομ. Ιδ.	» 10.000	» 500
θ) » » » Αν. Ειδικού Δικαστηρίου	» 3.000	» 150
ι) » » » Α.Ε. & Ε.Π.Ε.	» 200.000	» 10.000
ια) Για όλα τα Τεύχη εκτός ΤΑΕ-ΕΠΕ	» 100.000	» 5.000

Πληροφορίες: τηλ. 52.48.320